


ПЛАН МЕЖЕВАНИЯ ТЕРРИТОРИИ

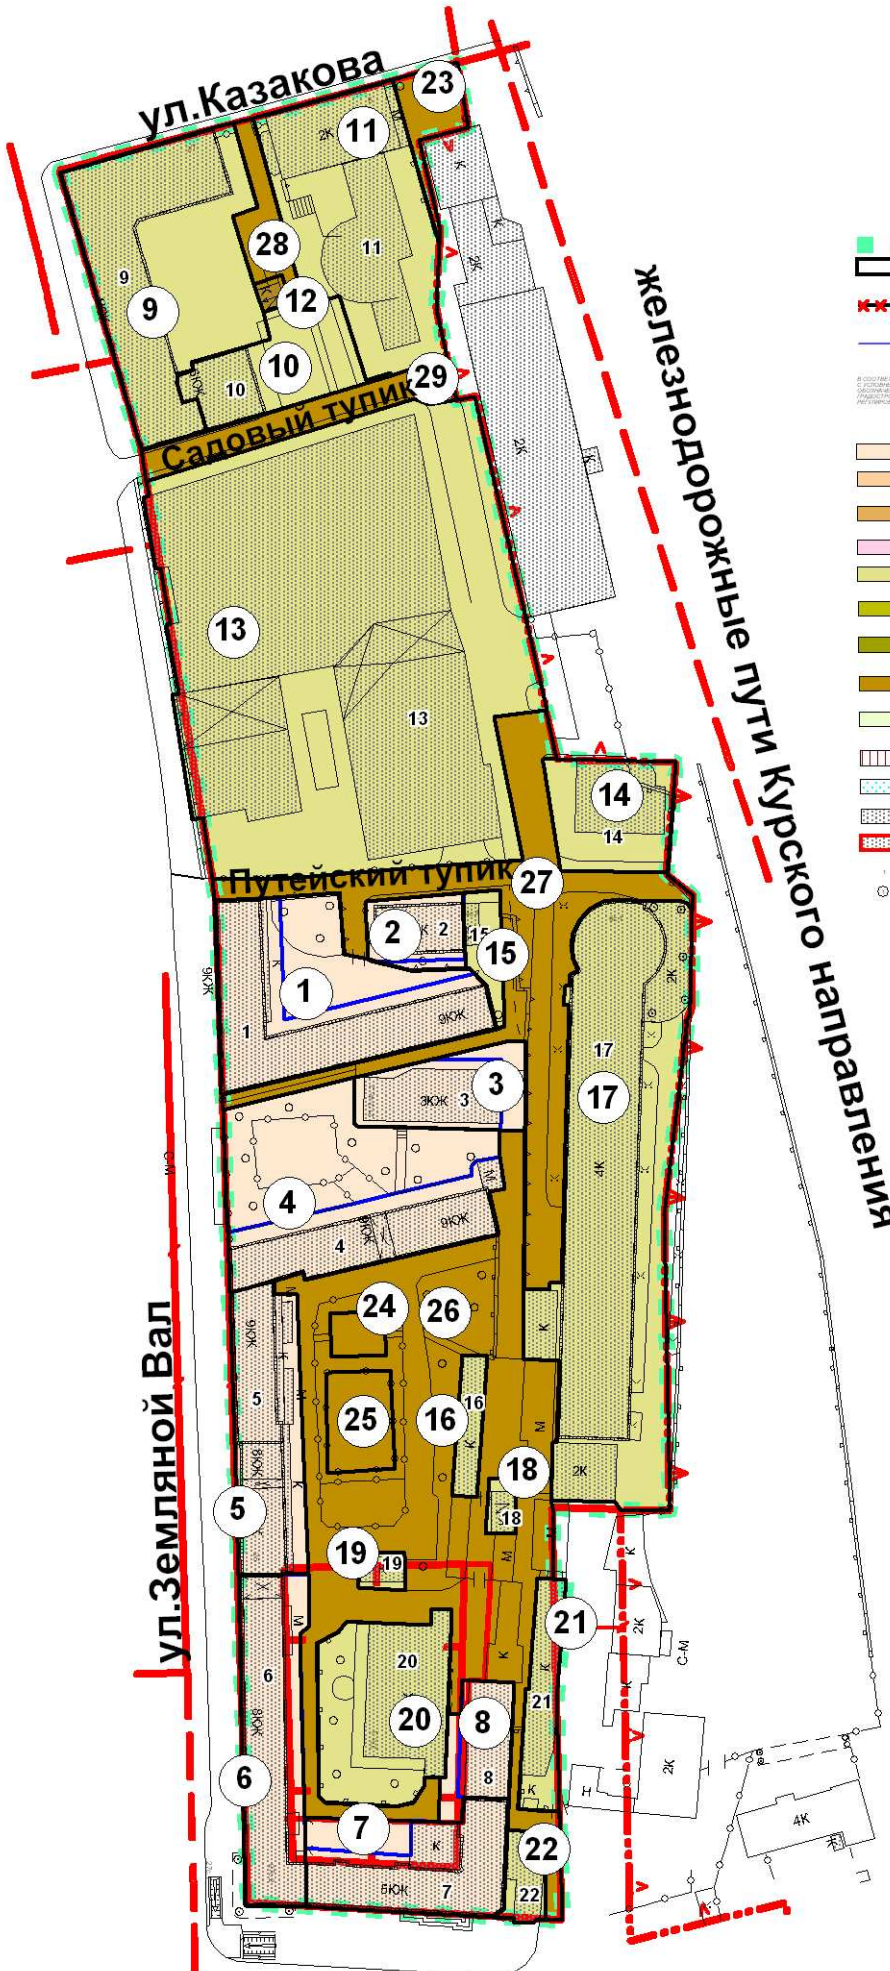

- ГРАНИЦА ТЕРРИТОРИИ РАЗРАБОТКИ ПРОЕКТА МЕЖЕВАНИЯ
- ГРАНИЦЫ ПРЕДЛАГАЕМЫХ К СОХРАНЕНИЮ И УСТАНОВЛЕНИЮ ЗЕМЕЛЬНЫХ УЧАСТКОВ
- ГРАНИЦЫ ЗЕМЕЛЬНЫХ УЧАСТКОВ, РАЗДЕЛЯЮЩИЕ ЧАСТИ С ПОЗЫТИМ И НЕДОСТАТОК ТЕРРИТОРИИ, ПО ОТНОШЕНИЮ К НОРМАТИВНО НЕОБОДОУМНОЙ ПРОЦЕДУРЕ УЧАСТКА
- ГРАНИЦЫ РАБЕЕ УСТАНОВЛЕННЫХ ЗЕМЕЛЬНЫХ УЧАСТКОВ, ПРЕДЛАГАЕМЫХ К ИЗМЕНЕНИЮ
- УСТАНОВЛЕННЫЕ УРАСНЕННЫЕ ЛИНИИ, ГРАНИЦЫ УЛИЧНО-ДОРОЖНОЙ СЕТИ, СИЕНТОВ, БИЛЬЯРОВ, ТЕРРИТОРИЙ ЛИНЕЙНЫХ ОБЪЕКТОВ, ГРАНИЦЫ ТЕРРИТОРИЙ ОБЪЕКТОВ КУЛЬТУРНОГО НАСЛЕДИЯ, ОСОБО ОХРАНЯЕМЫХ ПРИРОДНЫХ ТЕРРИТОРИЙ, ПРИРОДНЫХ ВОССТАНОВЛЕННЫХ ТЕРРИТОРИЙ ПРИРОДНОГО КОМПЛЕКСА, ЗОН С ОСОБИМИ УСЛОВИЯМИ ИСПОЛЬЗОВАНИЯ ТЕРРИТОРИИ
- ТЕРРИТОРИИ ЗЕМЕЛЬНЫХ УЧАСТКОВ, ЧАСТЕЙ УЧАСТКОВ ЖИЛЫХ ЗДАНИЙ, СВОБОДНОЕ ОТ ОБОЕМЕННИИ
- ТЕРРИТОРИИ ЧАСТЕЙ УЧАСТКОВ ЖИЛЫХ ЗДАНИЙ, ПРЕДЛАГАЕМЫЕ К ОБОЕМЕННИИ УСЛОВИЕМ СОВМЕЩЕННОГО ИСПОЛЬЗОВАНИЯ
- ТЕРРИТОРИИ ЧАСТЕЙ УЧАСТКОВ ЖИЛЫХ ЗДАНИЙ, ПРЕДЛАГАЕМЫЕ К ОБОЕМЕННИИ СЕРВИТУТМ ДЛЯ ПРОХОДА ИЛИ ПРОЕЗДА ЧЕРЕЗ ЗЕМЕЛЬНЫЙ УЧАСТОК (ОНИ ДЕЙСТВИЯ ПЛАННОГО СЕРВИТУТА)
- ТЕРРИТОРИИ ЗЕМЕЛЬНЫХ УЧАСТКОВ ШКОЛ И ДЕТСКИХ ДОШКОЛЬНЫХ УЧРЕЖДЕНИИ
- ТЕРРИТОРИИ ЗЕМЕЛЬНЫХ УЧАСТКОВ, ЧАСТЕЙ УЧАСТКОВ НЕЖИЛЫХ ЗДАНИЙ, СООРУЖЕНИИ, СВОБОДНОЕ ОТ ОБОЕМЕННИИ
- ТЕРРИТОРИИ ЧАСТЕЙ ИЛИ ЧАСТЕЙ УЧАСТКОВ НЕЖИЛЫХ ЗДАНИЙ, СООРУЖЕНИИ, ПРЕДЛАГАЕМЫЕ К ОБОЕМЕННИИ УСЛОВИЕМ СОВМЕЩЕННОГО ИСПОЛЬЗОВАНИЯ
- ТЕРРИТОРИИ ЧАСТЕЙ УЧАСТКОВ НЕЖИЛЫХ ЗДАНИЙ, СООРУЖЕНИИ, ПРЕДЛАГАЕМЫЕ К ОБОЕМЕННИИ СЕРВИТУТМ ДЛЯ ПРОХОДА ИЛИ ПРОЕЗДА ЧЕРЕЗ ЗЕМЕЛЬНЫЙ УЧАСТОК (ОНИ ДЕЙСТВИЯ ПЛАННОГО СЕРВИТУТА)
- ТЕРРИТОРИИ ОБЩЕГО ПОЛЬЗОВАНИЯ В Т.Д. УЧАСТИ ПРОЕДОВ, ПРОЕДОВ, ЗЕМЕЛЬ НАСАЖЕНИИ
- НЕИСПОЛЬЗУЕМЫЕ ТЕРРИТОРИИ, ТЕРРИТОРИИ ЗДАНИЙ, СООРУЖЕНИИ НЕУСТАНОВЛЕННОГО НАЗНАЧЕНИЯ, НЕОТСТРОЕННЫЕ ЗЕМЕЛЬНЫЕ УЧАСТИ, ПРЕДНАЗНАЧЕННЫЕ ДЛЯ СТРОИТЕЛЬСТВА
- ТЕРРИТОРИИ ЧАСТЕЙ ЗЕМЕЛЬНЫХ УЧАСТКОВ, ПРЕДЛАГАЕМЫЕ К ОБОЕМЕННИИ УСЛОВИЕМ ИСПОЛЬЗОВАНИЯ ВОЗДУШНОГО ПРОСТРАНСТВА
- ТЕРРИТОРИИ ЧАСТЕЙ ЗЕМЕЛЬНЫХ УЧАСТКОВ, ПРЕДЛАГАЕМЫЕ К ОБОЕМЕННИИ УСЛОВИЕМ ИСПОЛЬЗОВАНИЯ ВОЗДУШНОГО ПРОСТРАНСТВА
- СЩЕСТЬ УЩЕДЬЕ ЗДАНИЯ И СООРУЖЕНИЯ
- ПРОЕКТИРУЕМЫЕ, СТРОИТЕЛЬСЯ, НЕОТСТРОЕННЫЕ, НЕИСПОЛЬЗУЕМЫЕ ЗДАНИЯ И СООРУЖЕНИЯ
- НОМЕРА ЗДАНИЙ И СООРУЖЕНИИ НА ПЛАНЕ
- НОМЕРА ЗЕМЕЛЬНЫХ УЧАСТКОВ НА ПЛАНЕ